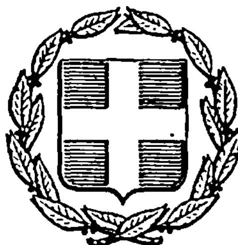


ΕΦΗΜΕΡΙΣ ΤΗΣ ΚΥΒΕΡΝΗΣΕΩΣ
ΤΗΣ ΕΛΛΗΝΙΚΗΣ ΔΗΜΟΚΡΑΤΙΑΣ

ΑΘΗΝΑ 24 ΙΟΥΛΙΟΥ 1985 | ΤΕΥΧΟΣ ΤΕΤΑΡΤΟ | ΑΡΙΘΜΟΣ ΦΥΛΛΟΥ 375

ΠΕΡΙΕΧΟΜΕΝΑ

ΠΟΛΕΟΔΟΜΙΑ
ΑΠΟΦΑΣΕΙΣ

ΠΟΛΕΟΔΟΜΙΑ
ΑΠΟΦΑΣΕΙΣ

Αριθ. 4308 (1)

Έγκριση τοπικού ρυμοτομικού σχεδίου στην εκτός σχεδίου περιοχή της Κοινότητας Ζευγολατειού (Ν. Κορινθίας) για τον καθορισμό χώρου για την ανέγερση Γυμνασίου.

Ο ΝΟΜΑΡΧΗΣ ΚΟΡΙΝΘΙΑΣ

Έχοντας υπόψη :

1. Τις διατάξεις του άρθρου 26 του Ν. 1337/1983 (ΦΕΚ 33/Α), όπως αυτό αντικαταστάθηκε με το άρθρο 8 παρ. 13 του Ν. 1512/1985 «Τροποποίηση και συμπλήρωση πολεοδομικών διατάξεων, ρύθμιση συναφών θεμάτων και θεμάτων του Ταμείου Νομικών» (ΦΕΚ 4/Α), αποφασίζουμε :

α) Εγκρίνουμε τοπικό ρυμοτομικό σχέδιο στην εκτός σχεδίου περιοχή της Κοινότητας Ζευγολατειού (Ν. Κορινθίας) για τον καθορισμό χώρου για την ανέγερση Γυμνασίου όπως φαίνεται με στοιχεία Α, Γ, Ε, Ζ, Ν, Λ, Α στο σχετικό πρωτότυπο διάγραμμα σε κλίμακα 1:500, που θεωρήθηκε από τον Προϊστάμενο του Τμήματος Πολεοδομίας και Πολεοδομικών Εφαρμογών με την υπ' αριθμ. 4308/1985 πράξη του και που συνοπτικό του αντίτυπο δημοσιεύεται με την παρούσα απόφαση.

β) Η ισχύς της παρούσας απόφασης αρχίζει από τη δημοσίευσή της στην Εφημερίδα της Κυβερνήσεως.

Η απόφαση αυτή να δημοσιευθεί στην Εφημερίδα της Κυβερνήσεως.

Κόρινθος, 20 Ιουνίου 1985

Ο Νομάρχης
ΑΝΑΣΤΑΣΙΟΣ ΣΤΑΥΡΟΠΟΥΛΟΣ

ΕΛΛΗΝΙΚΗ ΔΗΜΟΚΡΑΤΙΑ
ΝΟΜΑΡΧΙΑ ΚΟΡΙΝΘΙΑΣ
ΤΜΗΜΑ ΠΟΛΕΟΔΟΜΙΑΣ ΚΑΙ ΠΟΛΕΟΔΟΜΙΚΩΝ ΕΦΑΡΜΟΓΩΝ

ΤΟΠΟΓΡΑΦΙΚΟ ΔΙΑΓΡΑΜΜΑ

ΙΔΙΟΚΤΗΣΙΩΝ
1) Κων)νου Δαρειώτη με στοιχεία Β-Γ-Δ-Μ-Β Εμβαδού 1014,30 m^2
2) κληρονόμων Ανδρέα Γεωργίου με στοιχεία Κ-Ι-Θ-Η-Ζ-Ν-Ι-Κ εμβαδού 2206,21 m^2
3) Γυμνασίου κοινότητας Ζευγολατειού με στοιχεία Α-Β-Μ-Δ-Ε-Ζ-Η-Θ-Ι-Κ-Λ-Α εμβαδού 7283,01 m^2

ΚΛΙΜΑΚΑ 1:500

ΧΩΡΟΣ ΓΙΑ ΤΗΝ ΑΝΕΓΕΡΣΗ ΓΥΜΝΑΣΙΟΥ

Συνοδεύει την υπ' αριθ. 4308/20-6-1985 απόφαση του Νομάρχη Κορινθίας για έγκριση τοπικού ρυμοτομικού σχεδίου στην εκτός σχεδίου περιοχή της κοινότητας Ζευγολατειού (Ν. Κορινθίας) για τον καθορισμό χώρου για την ανέγερση Γυμνασίου.

ΥΠΟΜΝΗΜΑ
1. Οι ιδιοκτησίες (1), (2) και (3) κείνται εκτός σχεδίου πόλης Ζευγολατειού
2. Τα όρια ορίζονται οι ιδιοκτησίες

ΟΔΟΙΠΟΡΙΚΟ ΣΚΑΡΙΦΗΜΑ ΘΕΣΗΣ ΙΔΙΟΚΤΗΣΙΑΣ ΓΥΜΝΑΣΙΟΥ ΖΕΥΓΟΛΑΤΕΙΟΥ

Κόρινθος Οκτώβριος 1983
Ο συντάξας
ΑΝΤΙΟΣ Θ. ΚΥΡΙΑΚΟΠΟΥΛΟΣ

Αριθ. Τ.Π. 1849 (2)

Μερική τροποποίηση ρυμοτομικού σχεδίου Πρέβεζας στη συμβολή των οικοδομικών τετραγώνων 5, 11, 12 13 και 14 αυτού.

Ο ΝΟΜΑΡΧΗΣ ΠΡΕΒΕΖΑΣ

'Εχοντας υπόψη:

1. Τις διατάξεις περί διοικητικής αποκέντρωσης.

2. Το Ν.Δ. της 17.7.1923 «περί σχεδίων πόλεων κ.λ.π».

3. Τον Α.Ν. 314/6.4.1968 «περί παροχής στον Υπουργό Βορείου Ελλάδος και τους Νομάρχας αρμοδιότητος σε θέματα εγκρίσεως ή τροποποιήσεως σχεδίων πόλεων και κωμών» (ΦΕΚ 47/Α/1968).

4. Το Β.Δ. της 27.8.1970 (ΦΕΚ 212/Δ/26.9.1970) «περί εγκρίσεως του ρυμοτομικού σχεδίου πόλεως Πρέβεζας».

5. Την Α. 111814/13.11.1970 εγκ. Α 311 Υ.Δ.Ε. «περί εφαρμογής των διατάξεων περί αποκεντρώσεως αρμοδιοτήτων».

6. Το Ν.Δ. 1018/71 (ΦΕΚ 220/Α/1.11.1971) «περί παροχής στον Υπουργό Βορείου Ελλάδος και τους Νομάρχας αρμοδιότητος σε θέματα εγκρίσεως ή τροποποιήσεως σχεδίων πόλεων και κωμών».

7. Το Νόμο 1032/1980 «περί συστάσεως Υπουργείου Χωροταξίας Οικισμού και Περιβάλλοντος».

8. Την 415/14.12.1984 απόφαση του Δημοτικού Συμβουλίου για ομόφωνη έγκριση της τροποποίησης.

9. Το πρακτικό 2ο της 4ης Φεβρουαρίου 1985 του Νομαρχιακού Συμβουλίου ΥΧΟΠ Ν. Πρέβεζας, στο οποίο διατυπώθηκε ομόφωνα η άποψη του Συμβουλίου υπέρ της τροποποίησης.


10. Το γεγονός ότι ουδεμία ένσταση υποβλήθηκε κατά της προτεινόμενης τροποποίησης και επειδή από την προτεινόμενη τροποποίηση δεν καθίσταται ιδιοκτησία οικοδομήσιμη μη οικοδομήσιμη και η τροποποίηση αυτή γίνεται για λόγους γενικότερου συμφέροντος της πόλης, αποφασίζουμε:

Εγκρίνουμε τη μερική τροποποίηση του ρυμοτομικού σχεδίου της Πρέβεζας, στη συμβολή των οικοδομικών τετραγώνων 5, 11, 12, 13 και 14 αυτού, όπως ειδικότερα φαίνεται στο τοπογραφικό διάγραμμα που φέρει θεώρηση από τον Προϊστάμενο του Τμήματος Πολεοδομίας και Π.Ε. και τη σφραγίδα του Νομαρχιακού Συμβουλίου Υ.Χ.Ο.Π. Ν. Πρέβεζας.

Η παρούσα να δημοσιευθεί στην Εφημερίδα της Κυβερνήσεως μαζί με το σχετικό διάγραμμα.

Πρέβεζα, 27 Μαΐου 1985

Ο Νομάρχης
ΚΩΣΤΑΣ ΣΤΡΑΤΙΝΑΚΗΣ

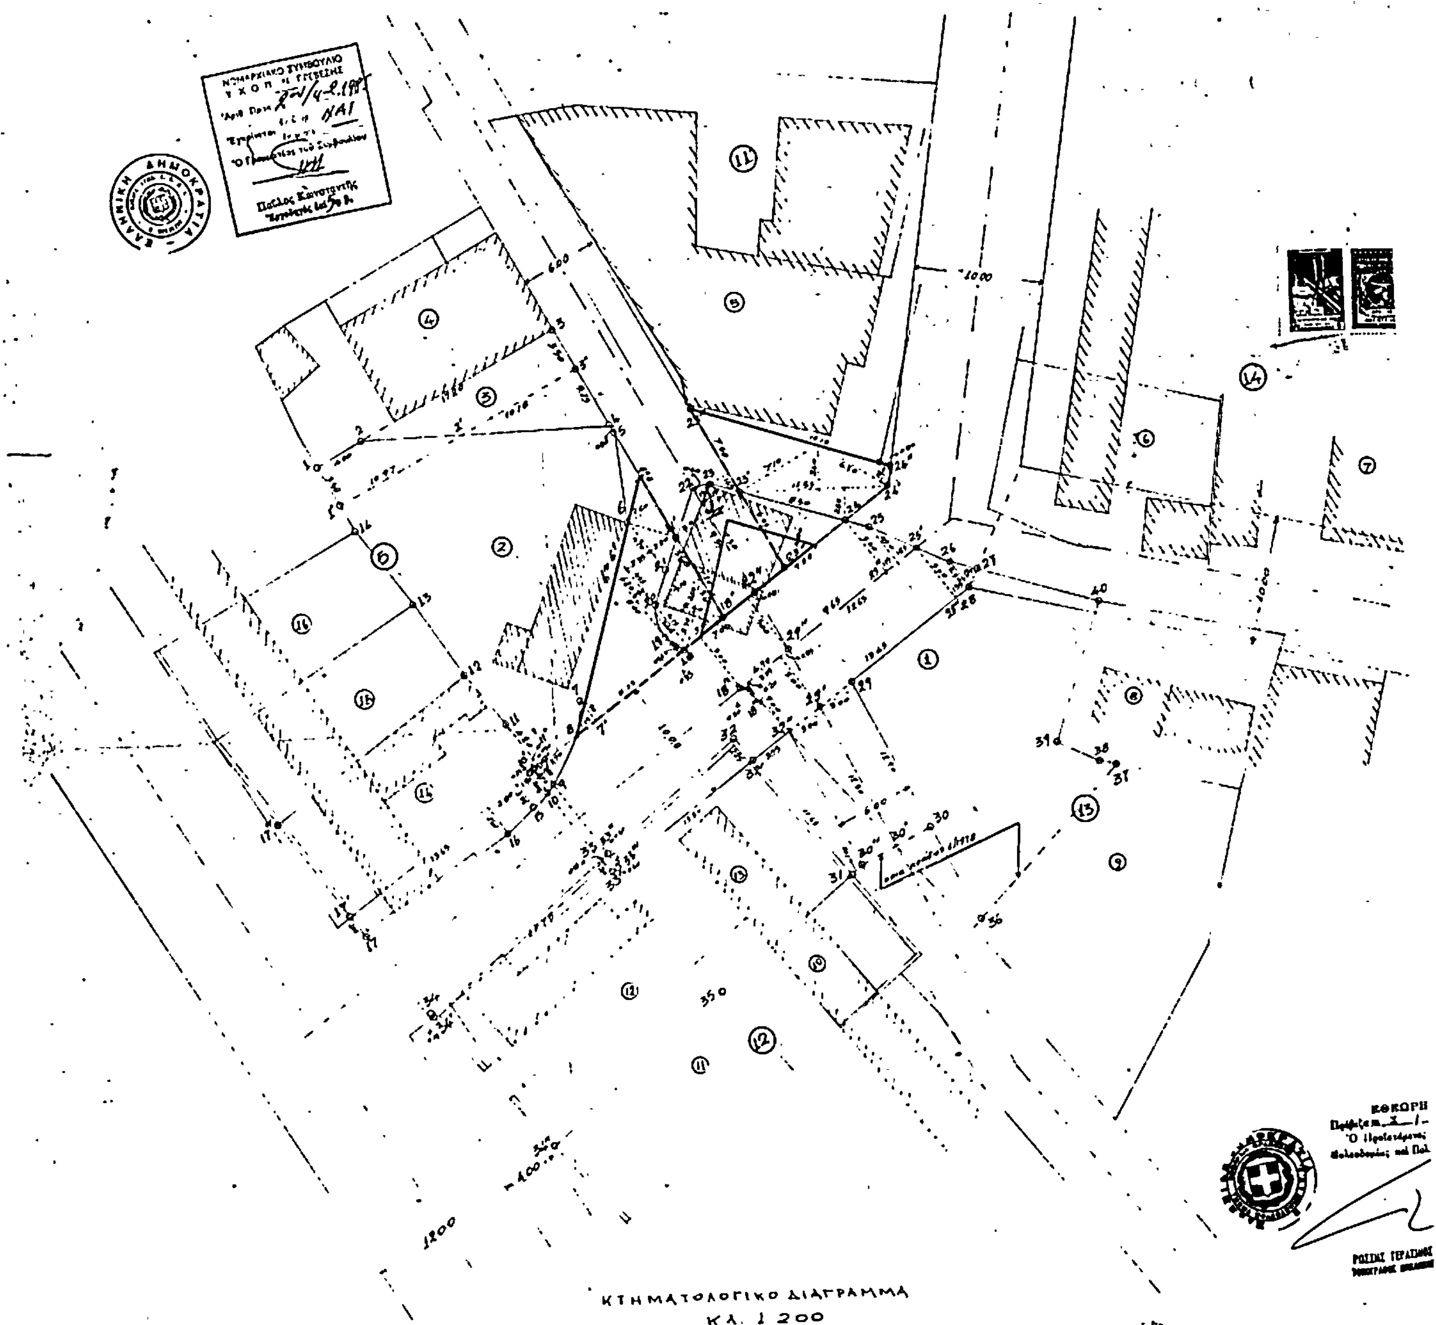
ΚΤΗΜΑΤΟΛΟΓΙΚΟ ΔΙΑΓΡΑΜΜΑ
ΚΛ. 1:200


ΑΠΟΣΠΑΣΜΑ ΡΥΜΟΤΟΜΙΚΟΥ ΣΧΕΔΙΟΥ ΠΡΕΒΕΖΗΣ
ΠΙΝΑΚΙΔΑ 2
ΚΛΙΜΑΚΑ 1:500

ΘΡΟΙ ΔΟΜΗΣΗΣ
ΒΔ 27-8-1970 (ΦΕΚ 212/Δ/26-9-1970)

	ΤΟΜΕΑΣ Α΄	ΤΟΜΕΑΣ Β΄
Σύστημα	συνεχές	συνεχές
Πρόσωπο	8 μ.	8 μ.
Βάθος	12 μ.	12 μ.
Εμβαδόν	150 μ²	150 μ²


ΠΑΡΕΚΚΛΙΣΕΙΣ
Τομ Α΄ 1) κατά την 26-9-1970 πρόσ. 7μ., βάθ. 10μ., εμβ. 120μ²
2) Κατά την 23-8-1954 πρόσ. 5μ., βάθ. 7μ., εμβ. 60μ²
Τομ Β΄ κατά την 26-9-1970 πρόσ. 6μ., βάθ. 8μ., εμβ. 80μ²

Κατά ΝΔ 8/1973 (ΓΟΚ) και για τον Α΄ και για τον Β΄ Τομέα πρόσ. 10μ. βαθ. 15μ. εμβ. 200μ².

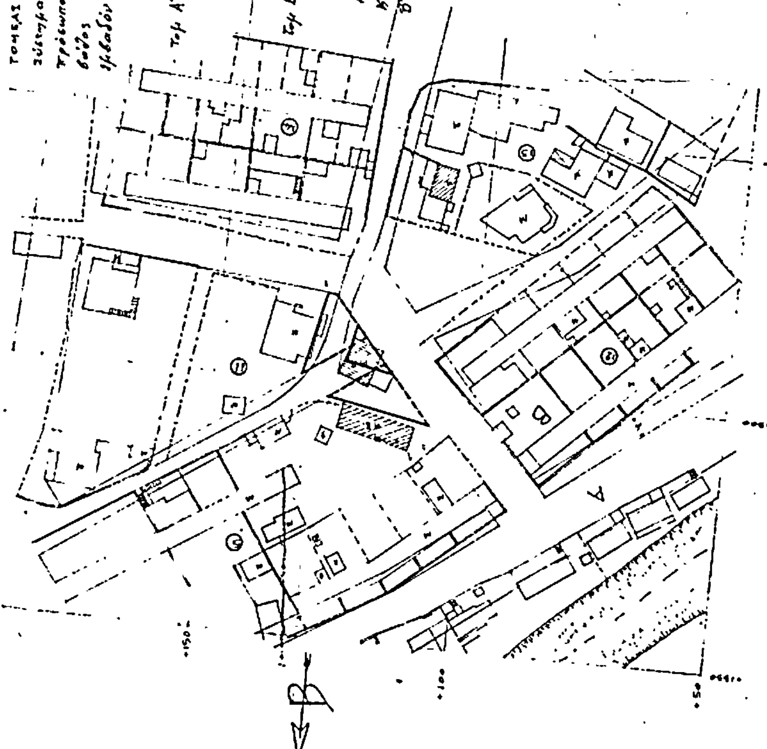

Πρέβεζα 1/1985
Ο Μηχανικός



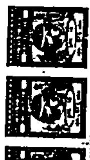

Αριθ. οικ. 1991 (3)

Τροποποίηση ρυμοτομικού σχεδίου οικισμού Λουτροχώρι Πετραίας Ν. Πέλλας.

Ο ΝΟΜΑΡΧΗΣ ΠΕΛΛΑΣ

Έχοντας υπόψη:

1. Τις διατάξεις του από 17.7.1923 Ν. Δ/τος «περί σχεδίων πόλεων κλπ» όπως τροποποιήθηκαν και συμπληρώθηκαν μεταγενέστερα.

2. Τις διατάξεις του Ν. 1032/80 «περί συστάσεως Υπουργείου Χωροταξίας Οικισμού και Περιβάλλοντος» και ειδικότερα τα άρθρα 2, 3 και 7 αυτού.

3. Τις διατάξεις του Ν. 1337/83 «επέκταση των πολεοδομικών σχεδίων, οικιστική ανάπτυξη και σχετικές ρυθμίσεις» και ειδικότερα το άρθρο 38 αυτού.

4. Τις διατάξεις του Π.Δ. 2.4.85 ΦΕΚ 225/85 «μεταβίβαση στους Νομάρχες για την έγκριση και τροποποίηση ρυμοτομικών σχεδίων καθώς και όρων και περιορισμών δόμησης αγροτικών οικισμών».

5. Το ρυμοτομικό διάγραμμα Λουτροχωρίου που εγκρίθηκε με την οριστική διανομή του έτους 1953 από το Υπ. Γεωργίας όπως συμπληρώθηκε μεταγενέστερα.

6. Τις αποφάσεις του κοινοτικού συμβουλίου Πετραίας με αρ. 98/83, 106/83, 65/84.

7. Τις πράξεις γνωμοδοτήσεως του συμβουλίου Χωροταξίας, Οικισμού και Περιβάλλοντος του νομού με αριθμ. 36/84, 51/85 και 62/85 αποφασίζουμε:

Εγκρίνουμε την τροποποίηση του ρυμοτομικού σχεδίου Λουτροχωρίου σε ακτίνα 150 μ. από το κέντρο της κεντρικής πλατείας του οικισμού, όπως φαίνεται στο πρωτότυπο τοπογραφικό διάγραμμα σε κλίμακα 1:1000 που έχει θεωρηθεί από τον προϊστάμενο του Τμήματος Πολεοδομίας και Πολεοδομικών Εφαρμογών του νομού και αποτελεί αναπόσπαστο μέρος αυτής της απόφασης.


Η απόφαση αυτή να δημοσιευθεί στην Εφημερίδα της Κυβερνήσεως.


Έδεσσα, 18 Ιουνίου 1985

Ο Νομάρχης
ΓΙΩΡΓΟΣ ΑΔΑΜΟΠΟΥΛΟΣ

ΝΟΜΟΣ ΠΕΛΛΑΣ ΛΟΥΤΡΟΧΩΡΙ ΠΕΤΡΑΙΑΣ

ΚΛ 1:1000

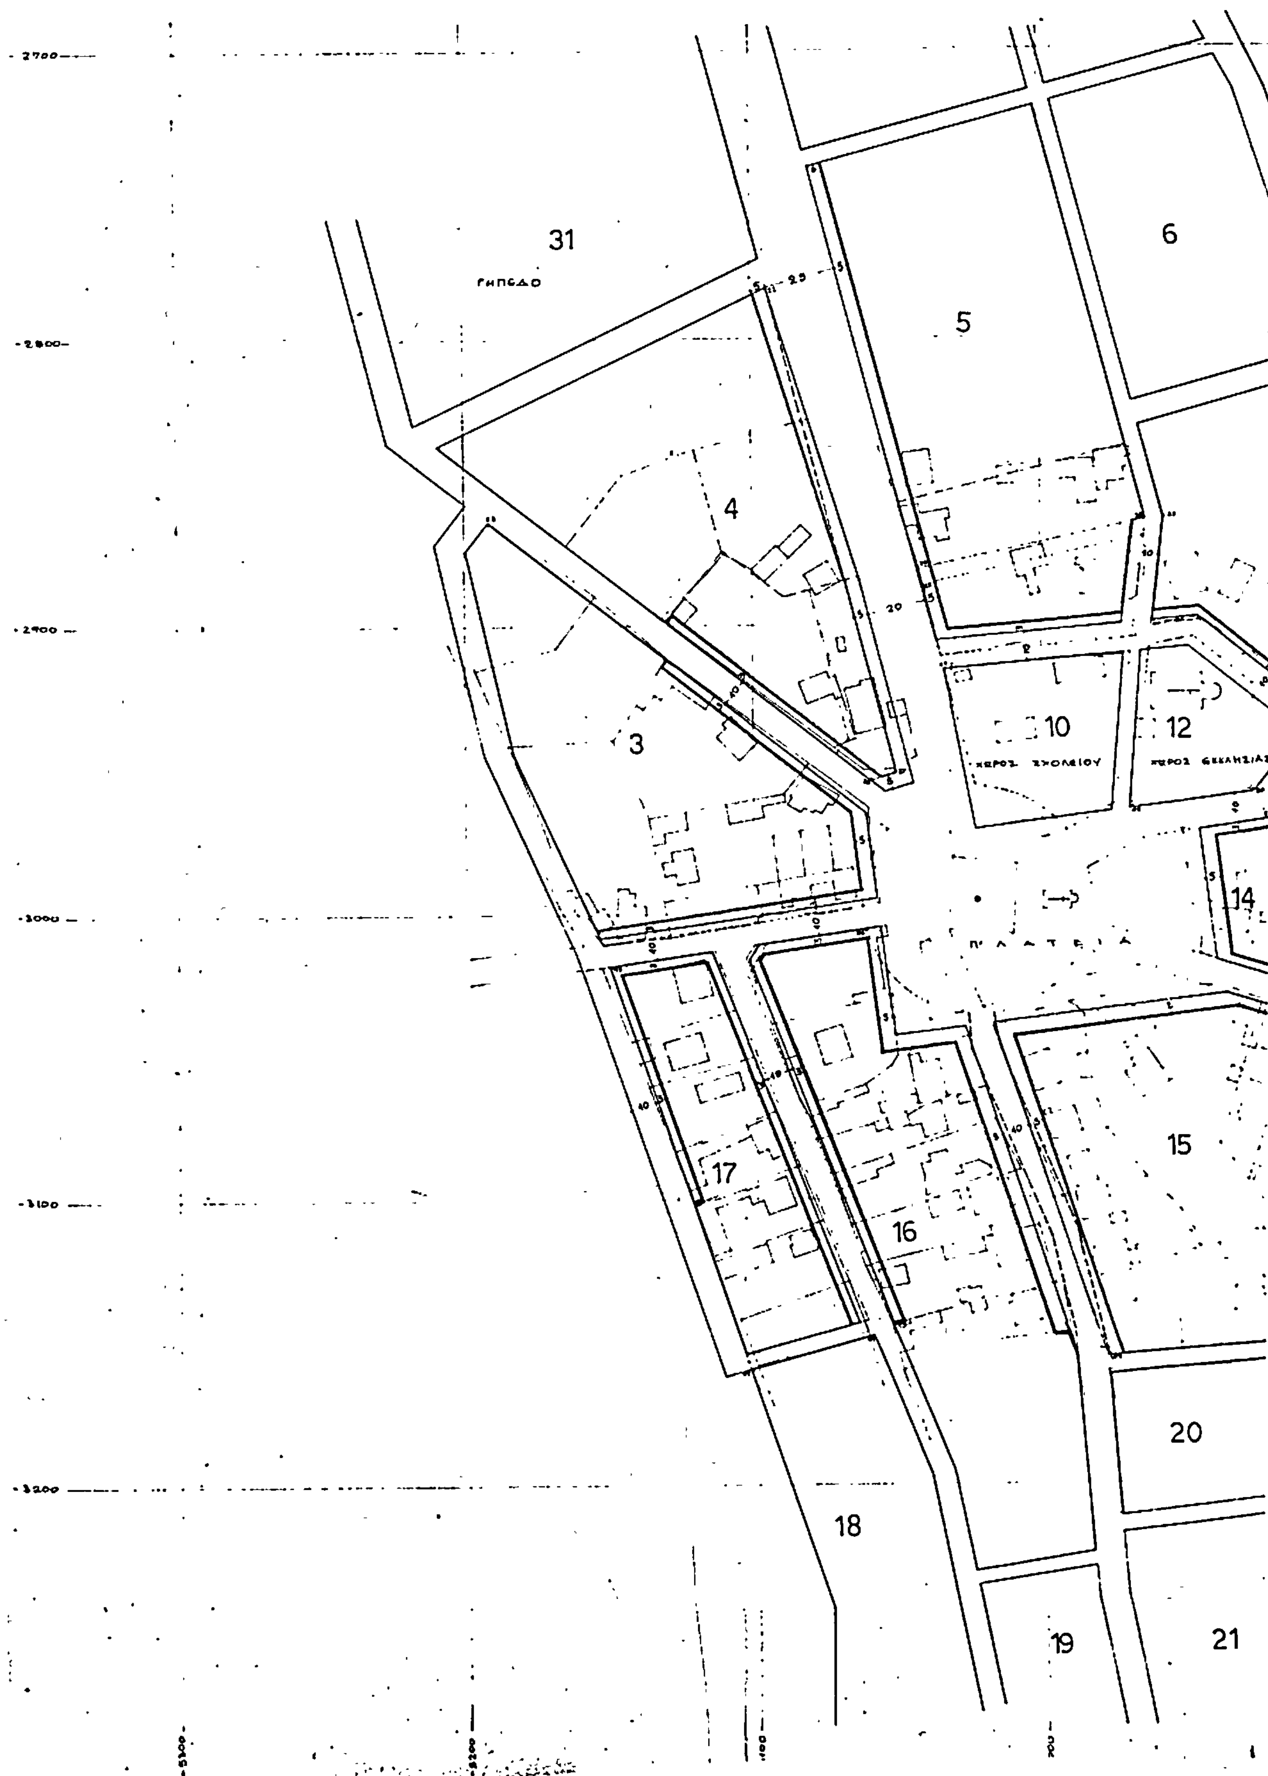

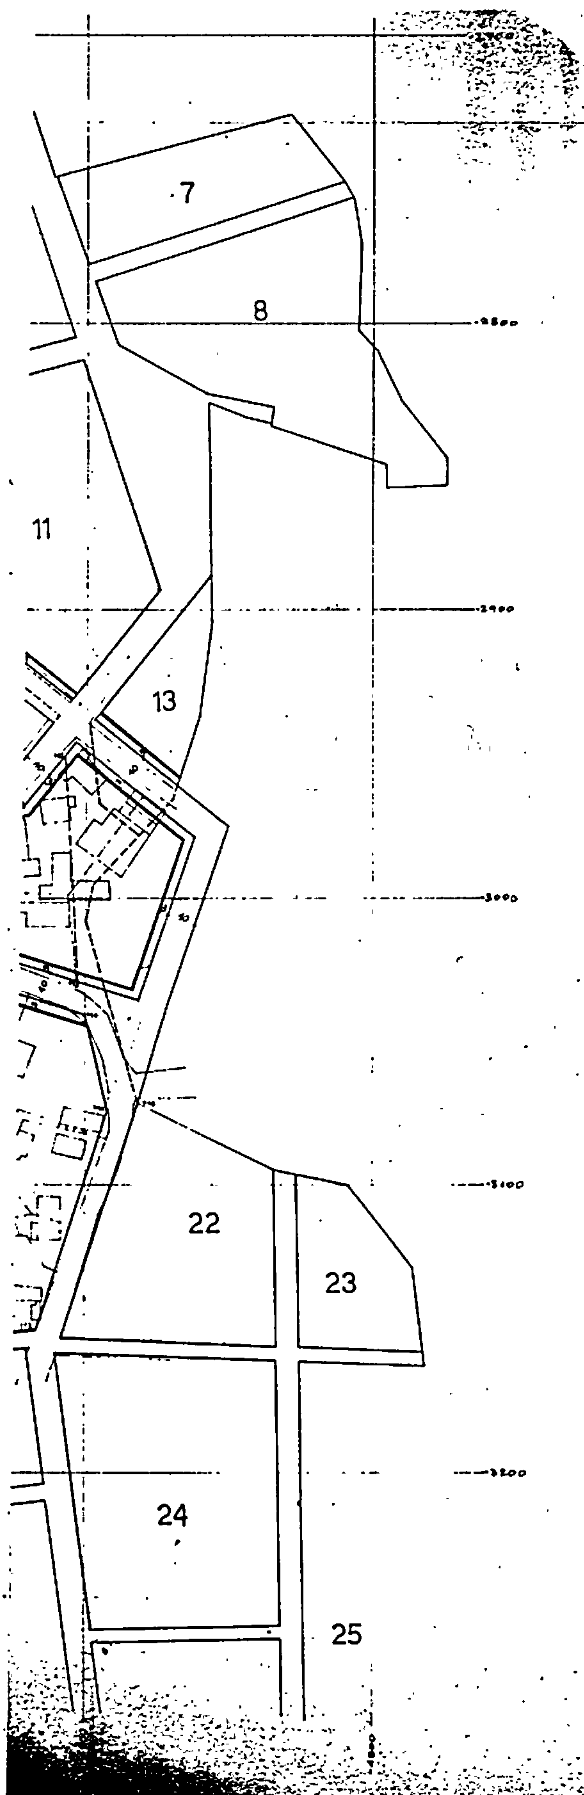

ΤΡΟΠΟΠΟΙΗΣΗ ΡΥΜΟΤΟΜΙΚΟΥ ΣΧΕΔΙΟΥ ΣΤΟ ΛΟΥΤΡΟΧΩΡΙ ΠΕΤΡΑΙΑΣ Ν. ΠΕΛΛΑΣ ΣΕ ΑΚΤΙΝΑ 150 μ. ΑΠΟ ΤΟ ΚΕΝΤΡΟ ΤΗΣ ΠΛΑΤΕΙΑΣ ΤΟΥ ΟΙΚΙΣΜΟΥ Ο.Τ. 3-4-5-10-11 12-13-14-15-16-17

ΥΠΟΜΝΗΜΑ

- ΠΡΟΤΕΙΝΟΜΕΝΗ ΟΙΚΟΔΟΜΙΚΗ ΓΡΑΜΜΗ
- ΠΡΟΤΕΙΝΟΜΕΝΗ ΡΥΜΟΤΟΜΙΚΗ ΓΡΑΜΜΗ
- ΚΑΤΑΡΓΟΥΜΕΝΗ ΟΙΚΟΔΟΜΙΚΗ ΓΡΑΜΜΗ
- ΔΙΑΤΗΡΟΥΜΕΝΗ ΟΙΚΟΔΟΜΙΚΗ ΓΡΑΜΜΗ
- ΥΦΙΣΤΑΜΕΝΑ ΟΡΙΑ ΙΔΙΟΚΤΗΣΙΩΝ
- ΥΦΙΣΤΑΜΕΝΑ ΚΤΙΣΜΑΤΑ
- ΠΕΡΙΦΕΡΕΙΑ ΜΕ ΑΚΤΙΝΑ 150μ. ΑΠΟ ΤΟ ΚΕΝΤΡΟ ΤΗΣ ΠΛΑΤΕΙΑΣ
- ΟΡΙΑ ΟΙΚ... ΣΕΩΝ ΟΠΩΣ ΠΡΟΒΛΕΠΟΝΤΑΙ ΑΠΟ ΤΟ ΔΙΑΓΡΑΜΜΑ ΤΗΣ Δ.Α.Π.
- ΟΡΟΣ... ...ΥΡΓΕΙΟΥ ΓΕΩΡΓΙΑΣ (χρησιμοποιούνται για ...ν καθορισμό των οικοδομικών γραμμών παντού όπου δεν τροποποιείται η ρυμοτομία).

ΤΟ ΑΡΧΙΚΟ ΔΙΑΓΡΑΜΜΑ ΡΥΜΟΤΟΜΙΑΣ ΕΓΚΡΙΘΗΚΕ ΜΕ ΤΗΝ ΔΙΑΝΟΜΗ ΤΟΥ ΥΠΟΥΡΓΕΙΟΥ ΓΕΩΡΓΙΑΣ ΤΟ 1953

ΣΥΜΠΛΗΡΩΜΑΤΙΚΗ ΔΙΑΝΟΜΗ ΤΟ 1969

ΤΟ ΣΧΕΔΙΑΓΡΑΜΜΑ ΑΥΤΟ ΣΥΝΟΔΕΥΕΙ ΤΗΝ 86/20-9-1984 ΠΡΑΞΗ ΓΝΩΜΟΔΟΤΗΣΕΩΣ ΤΟΥ ΣΥΜΒΟΥΛΙΟΥ ΧΩΡΟΤΑΞΙΑΣ ΟΙΚΙΣΜΟΥ ΚΑΙ ΠΕΡΙΒΑΛΛΟΝΤΟΣ Ν. ΠΕΛΛΑΣ ΓΙΑ ΤΗΝ ΤΡΟΠΟΠΟΙΗΣΗ ΤΟΥ ΡΥΜΟΤΟΜΙΚΟΥ ΣΧΕΔΙΟΥ ΤΟΥ ΟΙΚΙΣΜΟΥ ΛΟΥΤΡΟΧΩΡΙ ΠΕΤΡΑΙΑΣ Ν. ΠΕΛΛΑΣ ΣΕ ΑΚΤΙΝΑ 150μ. ΑΠΟ ΤΟ ΚΕΝΤΡΟ ΤΗΣ ΠΛΑΤΕΙΑΣ.

Έδεσσα 20-9-1984

Ο συντάκτης	ΘΕΩΡΗΘΗΚΕ Ο προϊστάμενος ΤΠΑΠΕ α.α.
Ελένη Κυριλλίδου αρχιτέκτων με ευμβ.	...α Δαμασκηνίδου-Γεωργιάδου Πολ. μηχ. με 5ο



ΣΗΜΕΙΩΣΗ: Η αποτύπωση της υφισταμένης καταστάσεως και ο συσχετισμός της εγκεκριμένης ρυμοτομίας με το σχεδιάγραμμα που χρησιμοποίησε η Δ.Α.Π. Έδεσσης για την εκποίηση των οικοπέδων έχουν ληφθεί από το σχεδιάγραμμα που συνέταξε ο τοπογράφος μηχανικός Γεώργιος Μήντσης υπάλληλος της ΤΥΔΚ Ν. Πέλλας.